

770000

775000

780000

785000

790000


795000

800000



9880000
9875000
9870000
9865000
9860000
9855000
9850000
9845000
9840000
9835000

9880000
9875000
9870000
9865000
9860000
9855000
9850000
9845000
9840000
9835000

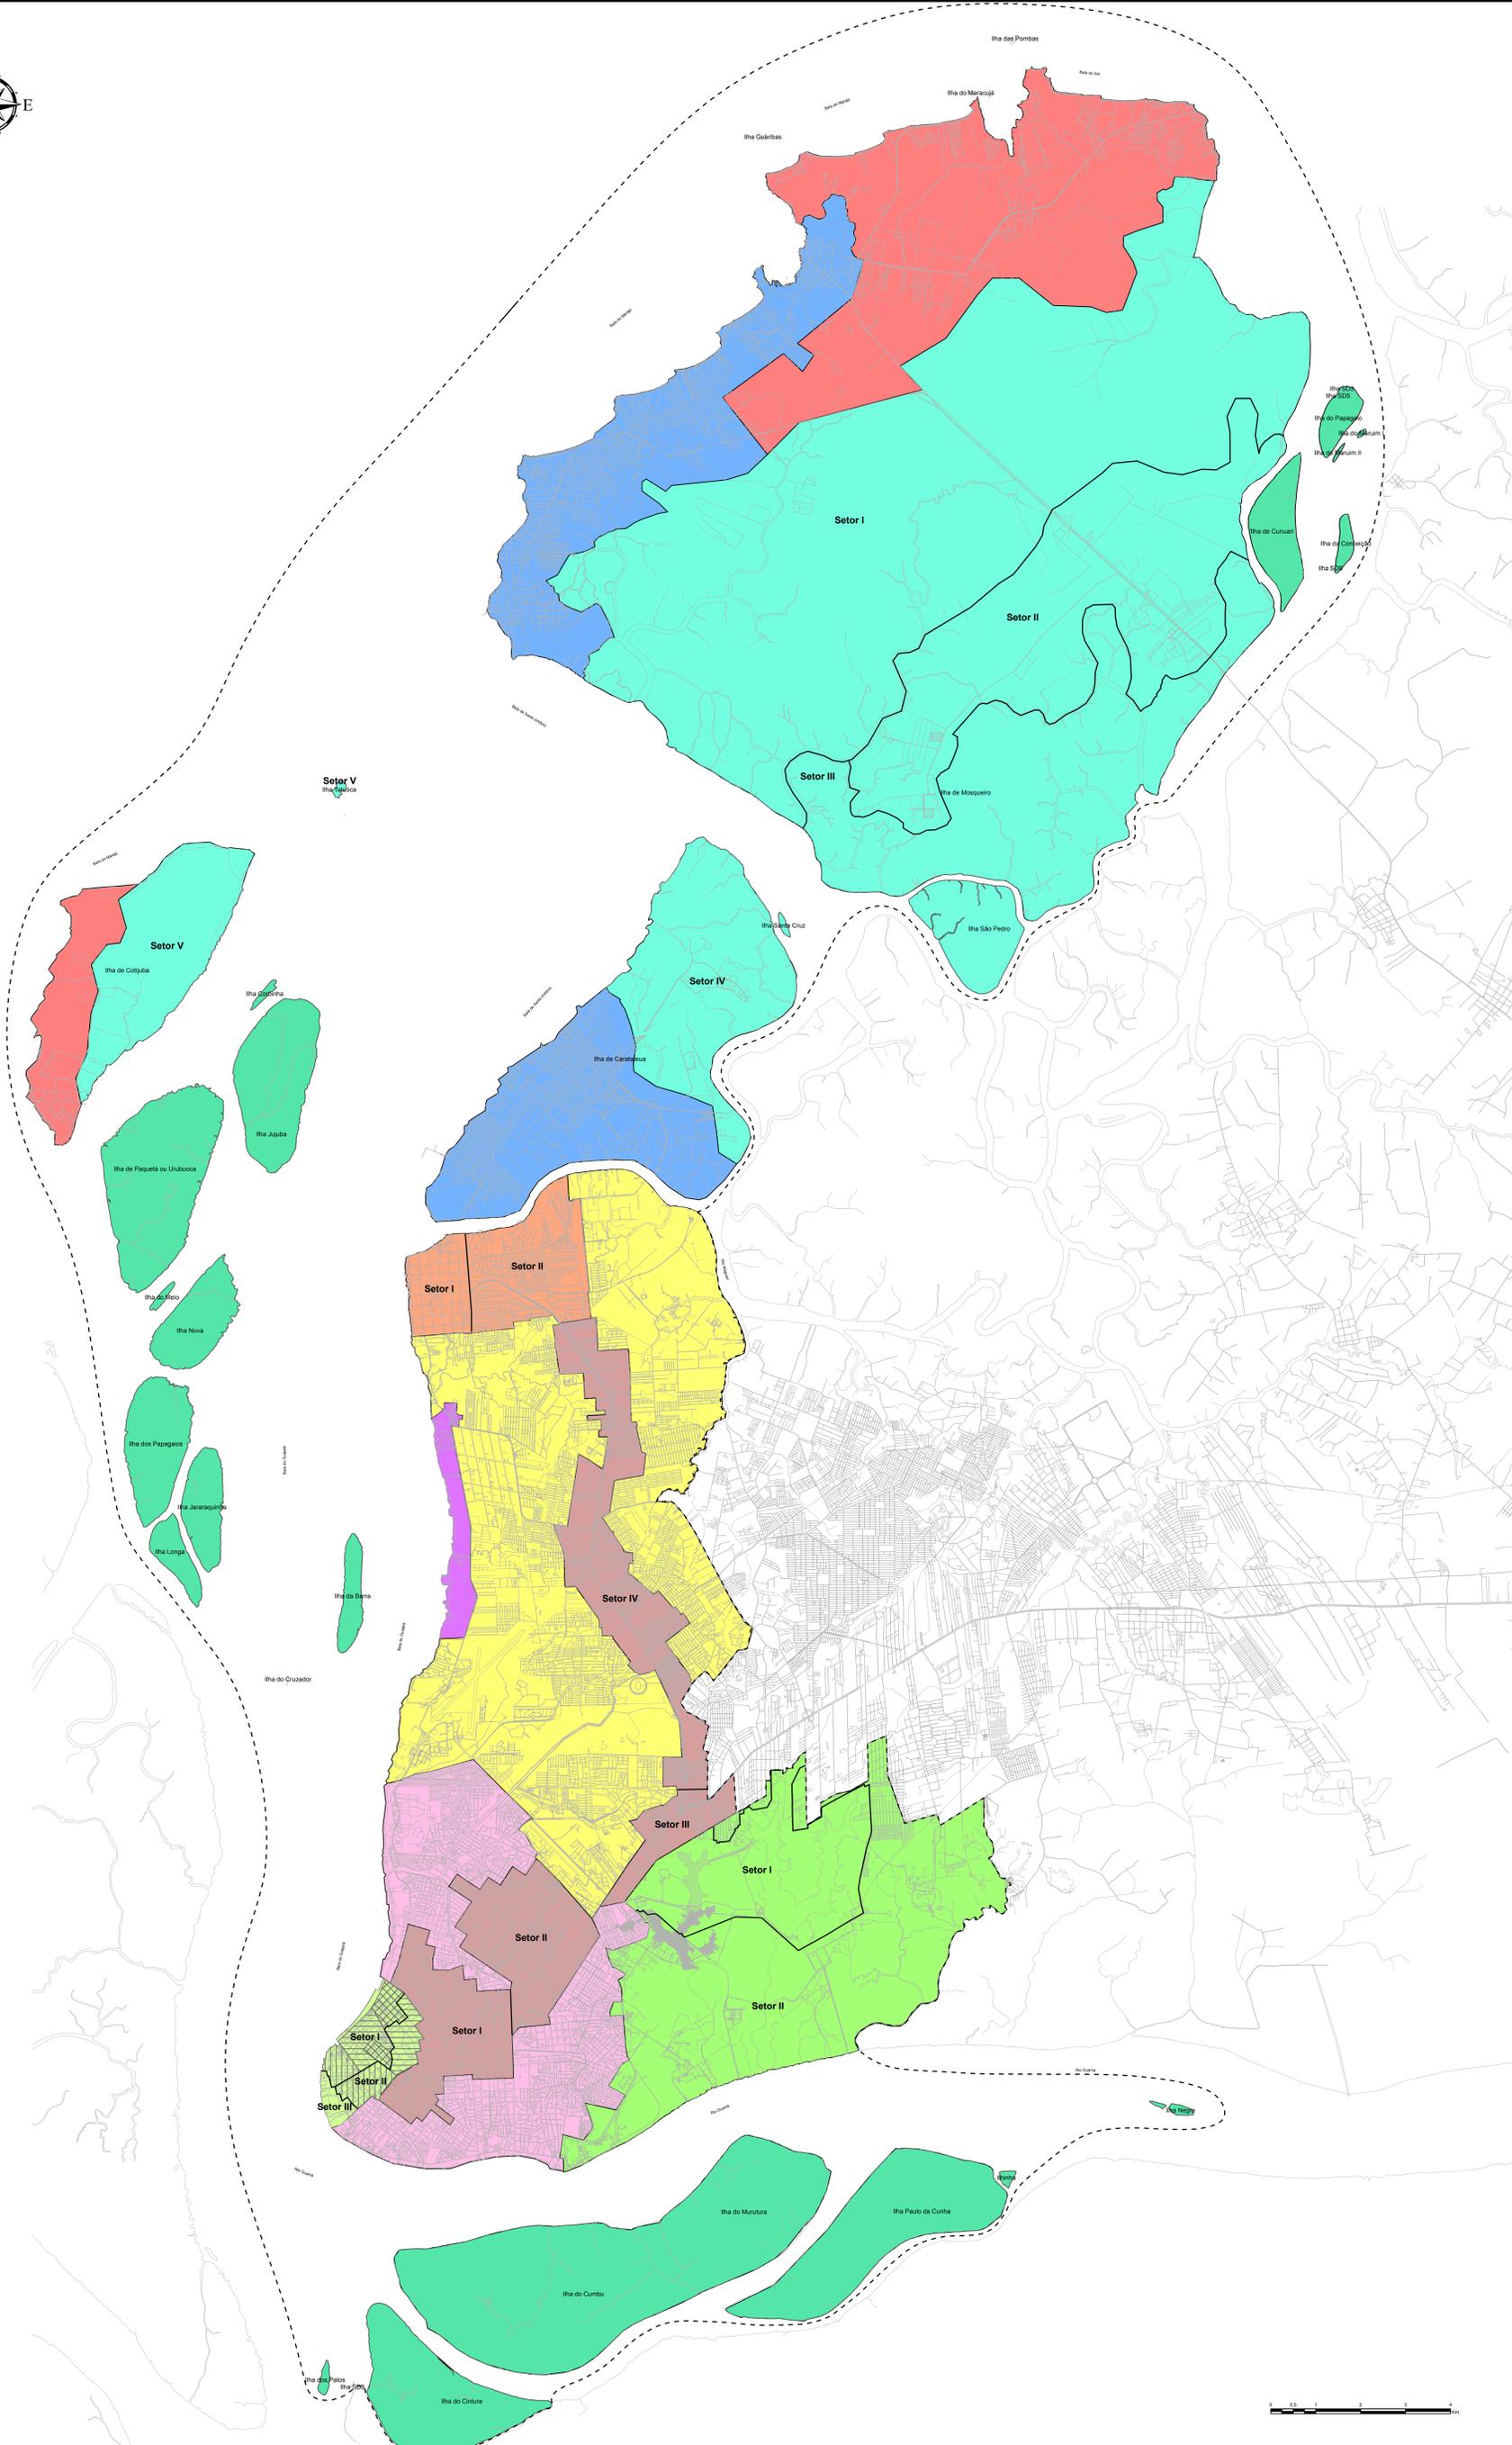

LEGENDA:

-Zona do Ambiente Natural:
ZAN 1
ZAN 2
ZAN 3


-Zona do Ambiente Urbano:
ZAU 1
ZAU 2
ZAU 3
ZAU 4
ZAU 5
ZAU 6
ZAU 7

--- Limite Belém-Ananindeua

Convenções Cartográficas:

- Quilômetros
- Rios e igarapés
- Eixos de ruas
- Lagos e lagoas

Orientação:

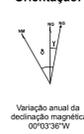

PREFEITURA MUNICIPAL DE BELÉM
LEI Nº 8.655, 30 DE JULHO DE 2008
PLANO DIRETOR DO MUNICÍPIO DE BELÉM

**ANEXO V
ZONEAMENTOS**

ESCALA:
1:50.000

BASE CARTOGRÁFICA:
PREFEITURA MUNICIPAL DE BELÉM
GOVERNO DO ESTADO DO PARÁ

DATA DE IMPRESSÃO:
JULHO/2008